

CICLOVÍA AV. PARQUE INDUSTRIAL MONTERREY


AV. PARQUE INDUSTRIAL MONTERREY, APODACA, NUEVO LEÓN (ENTRE AV. MIGUEL ALEMÁN Y RÍO ORINOCO)

6.00 KM CICLOVÍA (AMBOS SENTIDOS)


SECCIÓN 1
 2 CARRILES: 3.90 M DE ANCHO
 CICLOVÍA= 2.00 M DE ANCHO
 0.60M DE CONFINAMIENTO
 1.50M AMPLIACIÓN DE BANQUETA

SECCIÓN 2
 2 CARRILES: 3.00 M DE ANCHO
 CICLOVÍA= 2.00 M DE ANCHO
 0.40M DE CONFINAMIENTO

SECCIÓN 3
 1 CARRIL: 3.10 M DE ANCHO
 CICLOVÍA= 1.50 M DE ANCHO
 0.30M DE CONFINAMIENTO
 0.50 M DE AMORTIGUAMIENTO
 2.50M DE ESTACIONAMIENTO

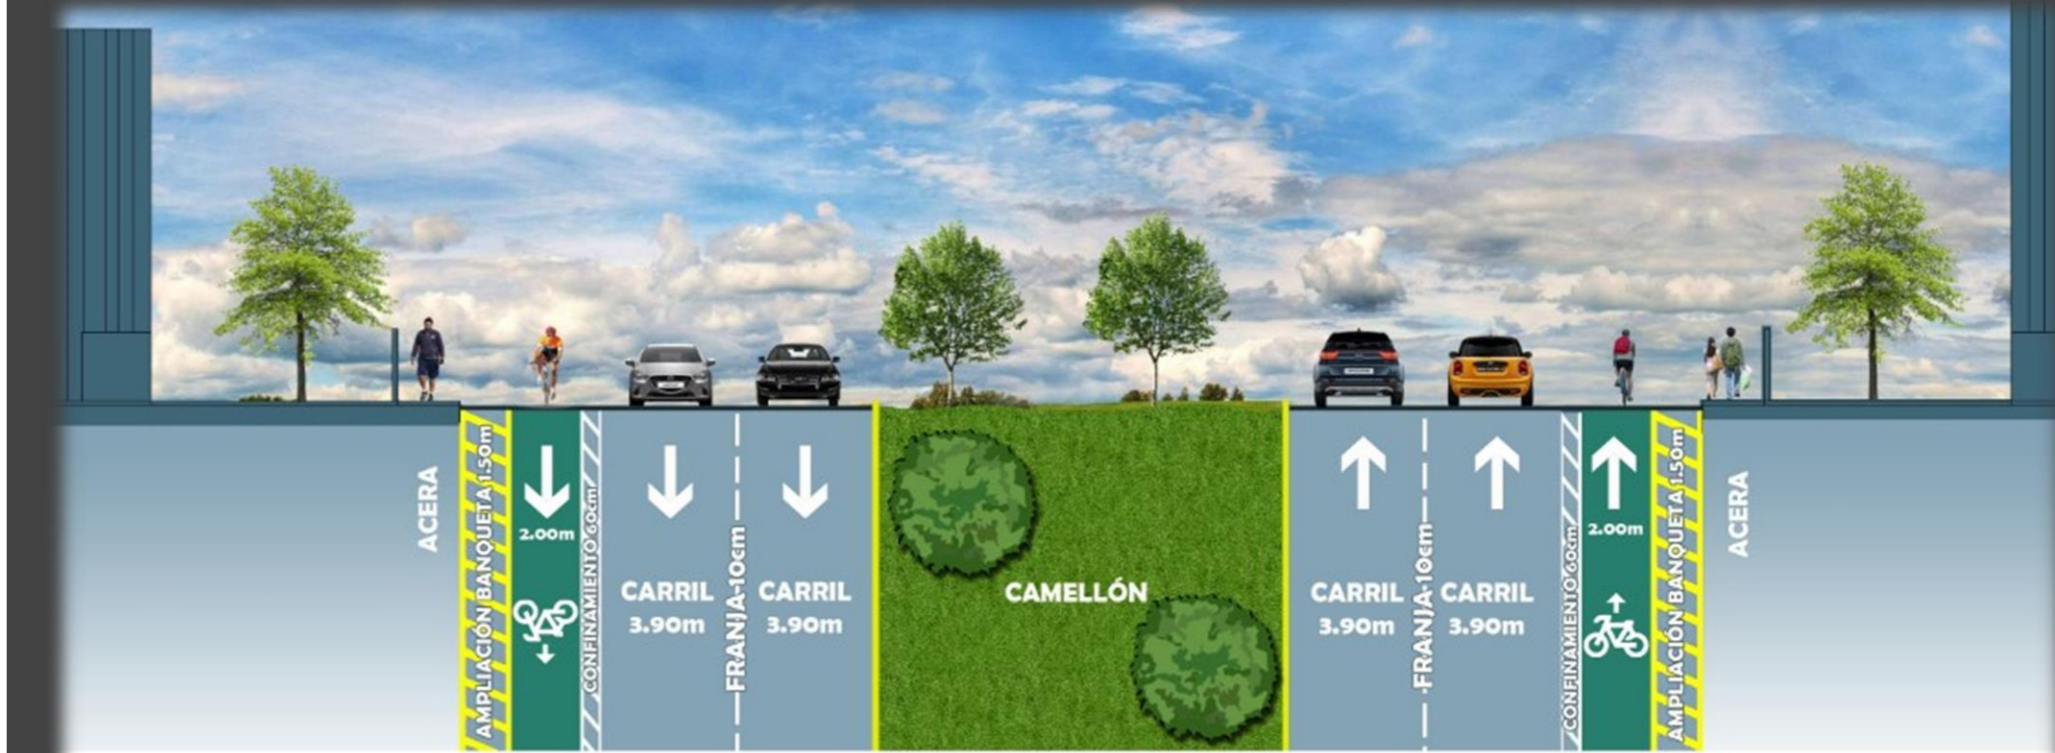

SECCIÓN 1
 AV. PARQUE INDUSTRIAL ENTRE AV. MIGUEL ALEMÁN Y CALLE SEXTA

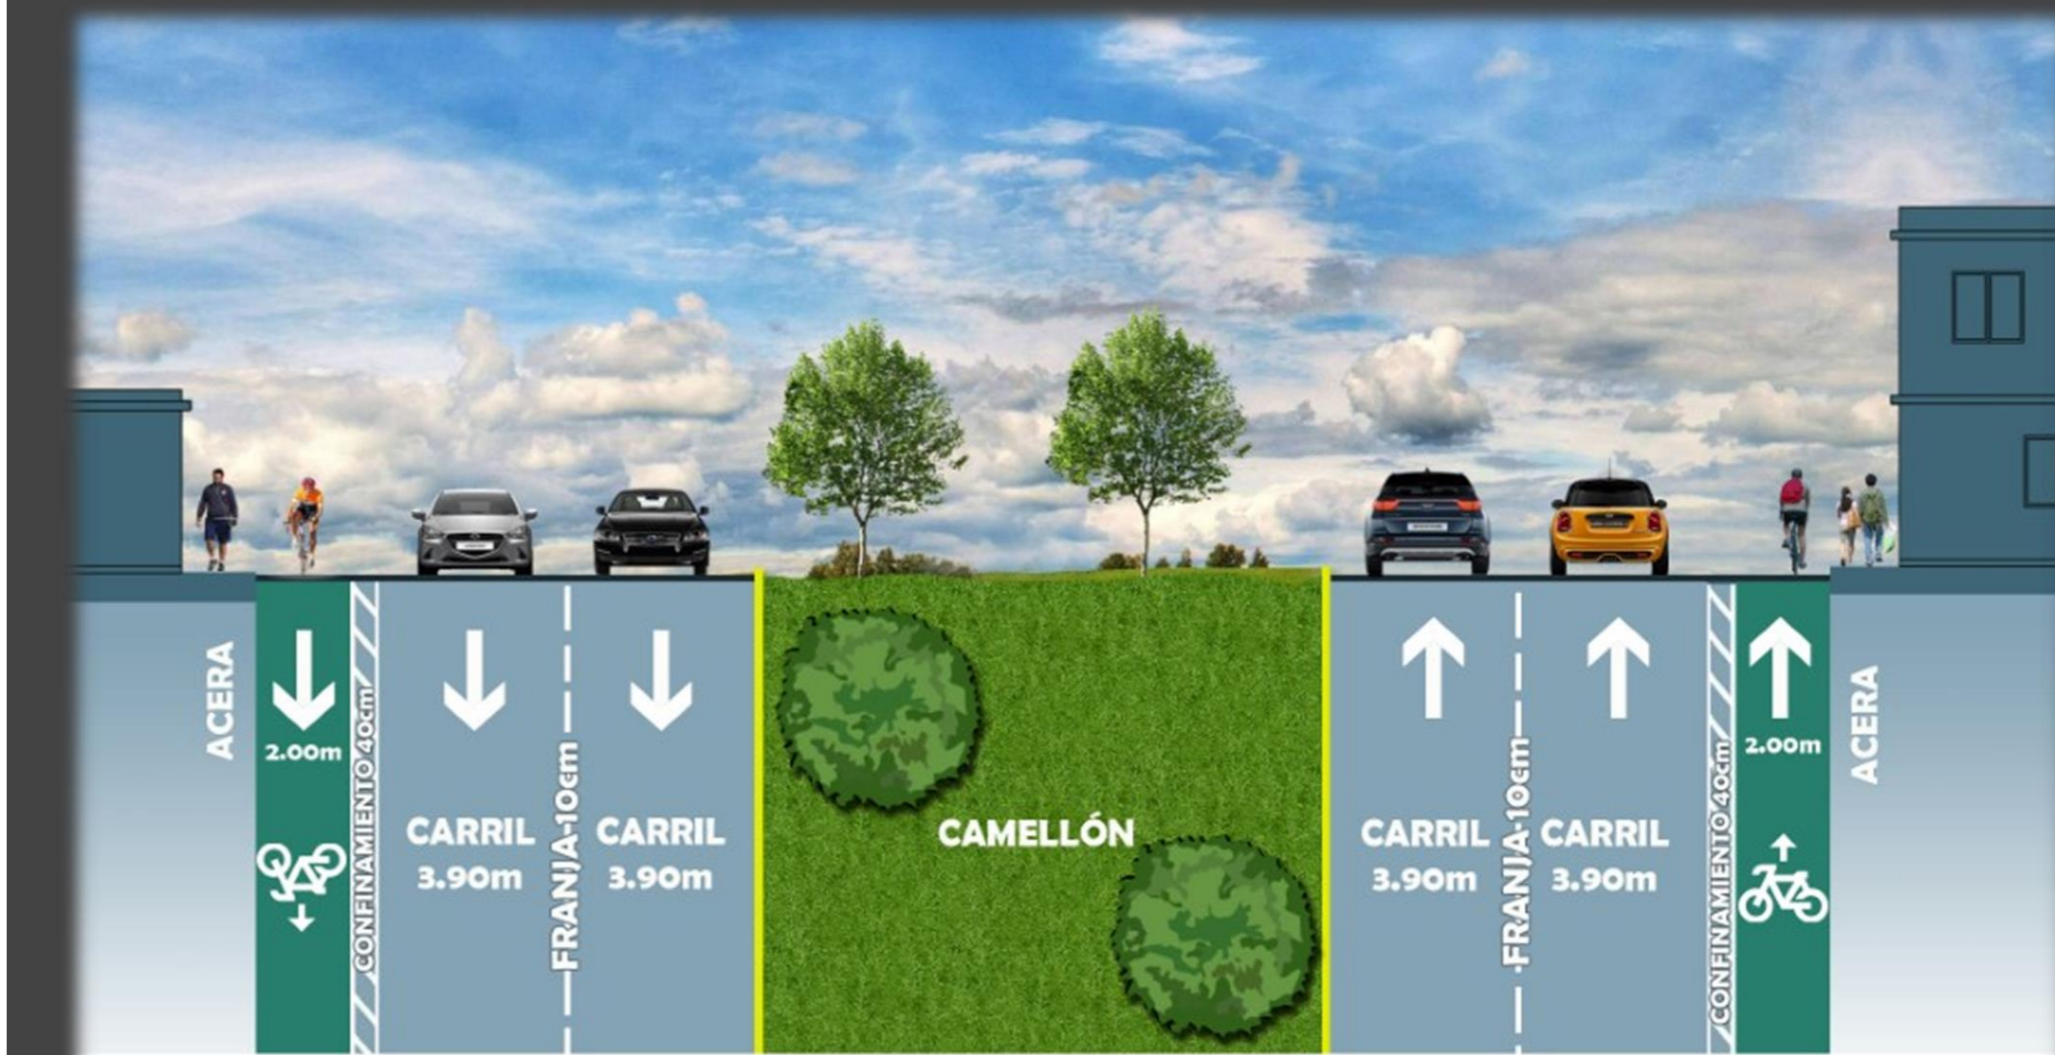

SECCIÓN 2
 AV. PARQUE INDUSTRIAL ENTRE CALLE SEXTA CALLE RÍO BRAVO



SECCIÓN 3
 AV. RÍO NILO ENTRE AV. RÍO BRAVO Y RÍO ORINOCO

EQUIPAMIENTO:
 ELEMENTOS DE CONTENCIÓN (CONFIBICIS)
 SEÑALAMIENTO HORIZONTAL (DELINEADO DE FRANJAS)
 SEÑALAMIENTO VERTICAL



OBRAS QUE TRANSFORMAN



APODACA
 CAPITAL INDUSTRIAL DE NUEVO LEÓN